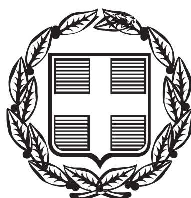


ΕΦΗΜΕΡΙΣ ΤΗΣ ΚΥΒΕΡΝΗΣΕΩΣ

ΤΗΣ ΕΛΛΗΝΙΚΗΣ ΔΗΜΟΚΡΑΤΙΑΣ

ΤΕΥΧΟΣ ΑΝΑΓΚΑΣΤΙΚΩΝ ΑΠΑΛΛΟΤΡΙΩΣΕΩΝ ΚΑΙ ΠΟΛΕΟΔΟΜΙΚΩΝ ΘΕΜΑΤΩΝ **Αρ. Φύλλου 414**

31 Δεκεμβρίου 2014

ΑΠΟΦΑΣΕΙΣ

Αριθμ. 27195

Χωροθέτηση - παραχώρηση καταφυγίου τουριστικών σκαφών στη θέση Ποσειδώνιο του Δήμου Θεσσαλονίκης.

Η ΥΠΟΥΡΓΟΣ ΤΟΥΡΙΣΜΟΥ

Έχοντας υπόψη:

1. Τις διατάξεις:

α. της παρ. 10 του άρθρου 166 του Ν. 4070/2012 όπως τροποποιήθηκε και ισχύει με την παρ. 2 του άρθρου 9 του Ν. 4179/2013 (ΦΕΚ 175 Α΄/8-8-2013) περί χωροθέτησης τουριστικών λιμένων που έχουν κατατεθεί προ της έναρξης ισχύος του Ν. 4070/2012,

β. του Ν. 3028/2002 (ΦΕΚ Α΄ 153) «Για την προστασία των Αρχαιοτήτων και εν γένει της Πολιτιστικής Κληρονομιάς», όπως τροποποιήθηκε και ισχύει,

γ. του Ν. 3270/2004 (Φ.Ε.Κ. Α΄ 187) «Αρμοδιότητες του Υπουργείου Τουριστικής Ανάπτυξης και θέματα τουρισμού» όπως τροποποιήθηκε και ισχύει και ιδίως του άρθρου 37,

δ. του Ν. 3861/2010 (ΦΕΚ Α΄ 112), «Ενίσχυση της διαφάνειας με την υποχρεωτική ανάρτηση νόμων και πράξεων των κυβερνητικών, διοικητικών και αυτοδιοικητικών οργάνων στο διαδίκτυο, πρόγραμμα διαύγεια»,

ε. του Ν. 4014/2011 (ΦΕΚ Α΄ 209), «Περιβαλλοντική αδειοδότηση έργων και δραστηριοτήτων, ρύθμιση αυθαιρέτων σε συνάρτηση με δημιουργία περιβαλλοντικού ισοζυγίου και άλλες διατάξεις αρμοδιότητας Υπουργείου Περιβάλλοντος», όπως τροποποιήθηκε και ισχύει και ιδίως το άρθρο 2,

στ. του Ν. 4067/2012 (ΦΕΚ Α΄ 79) «Νέος Οικοδομικός Κανονισμός» και ιδίως τις διατάξεις που αφορούν στην εξασφάλιση πρόσβασης και προσπελασιμότητας δημοσίων χώρων από άτομα με ειδικές ανάγκες, όπως τροποποιήθηκε και ισχύει,

ζ. του Ν. 4278/2014 (ΦΕΚ Α΄ 157) «Φάροι, Στρατολογία και άλλες διατάξεις» όπως τροποποιήθηκε και ισχύει και ιδίως τα άρθρα 12 και 13,

η. του Π.δ. 77 (ΦΕΚ 90 Δ΄/28-03-1977) Περί επεκτάσεως του ρυμοτομικού σχεδίου Θεσσαλονίκης δια του χαρακτηρισμού χώρου ανεγέρσεως αθλητικών εγκαταστάσεων,

θ. του Π.δ. 85/2012, (ΦΕΚ Α΄ 141), «Ίδρυση και μετονομασία Υπουργείων, μεταφορά και κατάργηση υπηρεσιών», όπως τροποποιήθηκε και ισχύει, ιδίως βάσει των Π.δ. 98/2012 και Π.δ. 131/2012,

ι. του Π.δ. 86/2012, (ΦΕΚ Α΄ 141), «Διορισμός Υπουργών, Αναπληρωτών Υπουργών και Υφυπουργών»,

ια. του Π.δ. 119/2013 (ΦΕΚ Α΄ 153) «Διορισμός Αντιπροέδρου της Κυβέρνησης, Υπουργών, Αναπληρωτών Υπουργών και Υφυπουργών»,

Ιβ. του Π.δ. 112/2014 (ΦΕΚ 179/Α΄) «Οργανισμός Υπουργείου Τουρισμού».

2. Την υπ' αριθμ. 34897/Φ.700.1/21-06-2002, (ΦΕΚ Β΄ 844), απόφαση περί Έγκρισης Πυροσβεστικής Διάταξης 10/2002, όπως τροποποιήθηκε και ισχύει.

3. Την υπ' αριθμ. Τ/9803/05-09-2003 (ΦΕΚ Β΄ 1323) κοινή απόφαση των Υπ. Ανάπτυξης και Εμπορικής Ναυτιλίας περί Γενικού Κανονισμού Λειτουργίας Τουριστικών Λιμένων όπως τροποποιήθηκε και ισχύει.

4. Την υπ' αριθμ. 2876/7.10.2009 απόφαση (ΦΕΚ 2234/Β΄/2009) «Αλλαγή τίτλου Υπουργείων».

5. Την υπ' αριθμ. 15316/21-11-2011 (ΑΔΑ:456ΣΓ-65Σ) απόφαση του Υπουργού Πολιτισμού και Τουρισμού περί συγκρότησης Επιτροπής Τουριστικών Λιμένων.

6. Την υπ' αριθμ. 818/18-01-2013 (ΑΔΑ:ΒΕΙΒΟ-Η1Β) απόφαση του Υπουργού Τουρισμού περί συγκρότησης Επιτροπής Τουριστικών Λιμένων.

7. Την υπ' αριθμ. ΥΠΑΙΘΠΑ-ΓΓΠ/ΓΔΑΠΚ/ΔΒΜΑ/ΤΑΧΜΑΕ/43388/19835/1438/633/29-03-2013 υπουργική απόφαση περί εγκρίσεως από αρχαιολογικής νομοθεσίας τη χωροθέτηση καταφυγίου τουριστικών σκαφών στη θέση Ποσειδώνιο του Δήμου Θεσσαλονίκης.

8. Την υπ' αριθμ. 2818/30-01-2014 (:ΑΔΑ:ΒΙΨΓΟΟ-ΓΟΕ) απόφαση της Υπουργού Τουρισμού περί συγκρότησης Επιτροπής Τουριστικών Λιμένων.

9. Η υπ' αριθμ. ΥΠ.ΠΟ.Α/ΓΔΑΠΚ/ΔΒΜΑ/ΤΑΧΜΑΕ/83486/50948/2766/1001/01-04-2014 υπουργική απόφαση περί εγκρίσεως από αρχαιολογικής νομοθεσίας την τροποποίηση χωροθέτησης καταφυγίου τουριστικών σκαφών στη θέση Ποσειδώνιο του Δήμου Θεσσαλονίκης.

10. Το υπ' αριθμ. Υ.Τ.4102/13-03-2012 αίτημα χωροθέτησης του Ν.Ο.Α.Θ.

11. Τα υπ' αριθμ. πρακτικά 245, 247, 248 και 252 της Ε.Τ.Λ.

12. Το υπ' αριθμ. Φ.542/462/12/Σ.7532/04-05-2012 έγγραφο του Γενικού Επιτελείου Ναυτικού.

13. Τα υπ' αριθμ. 3186/02-05-2012, 5285/28-06-2012, 8315/07-11-2012 έγγραφα της Κτηματικής υπηρεσίας Θεσσαλονίκης του Υπουργείου Οικονομικών.

14. Το υπ' αριθμ. Δ10Β1136136/3245/27-09-2012 έγγραφο του Υπουργείου Οικονομικών.

15. Το υπ' αριθμ. 1407/15-11-2012 έγγραφο του Οργανισμού Ρυθμιστικού Σχεδίου και Προστασίας Περιβάλλοντος Θεσσαλονίκης του Υ.ΠΕ.Κ.Α.

16. Τα υπ' αριθμ. 16848/30-11-2012, 16157/16-07-2013, 17183/25-07-2013, 17390/26-07-2013, 25342/08-11-2013, 26364/18-11-2013, 307/09/01/2014, 10343/05-05-2014, 16575/25-07-2014, έγγραφά μας.

17. Το υπ' αριθμ. 8414/17-04-2013 έγγραφό μας για ανάρτηση του αιτήματος χωροθέτησης.

18. Τα υπ' αριθμ. 48662/31-05-2013, 73619/02-09-2013, 69282/03-09-2013, 77353/26-09-2013 έγγραφα του Δήμου Θεσσαλονίκης.

19. Την υπ' αριθμ. 1174/23-07-2012 απόφαση του Δημοτικού Συμβουλίου Θεσσαλονίκης.

20. Το υπ' αριθμ. 17641/31-07-2013 έγγραφό μας με το οποίο διαβιβάστηκε η τελική πρόταση χωροθέτησης στα μέλη της Ε.Τ.Λ.

21. Το υπ' αριθμ. 74194/26-09-2013 έγγραφο του Δήμου Θεσσαλονίκης, περί βεβαίωσης ανάρτησης του αιτήματος χωροθέτησης.

22. Το υπ' αριθμ. 452906(8062)/13-12-2013 έγγραφο της Περιφέρειας Κεντρικής Μακεδονίας.

23. Τα υπ' αριθμ. 9079/12-11-2014 και 9625/28-11-2014 έγγραφα της ΕΤ.Α.Δ. Α.Ε.

24. Το με αριθμό 3 σχέδιο με τίτλο «Γενική διάταξη έργων 3α εναλλακτική λύση» Μαΐου 2013.

25. Το γεγονός ότι από τις διατάξεις της απόφασης αυτής δεν προκαλείται δαπάνη σε βάρος του κρατικού προϋπολογισμού, αποφασίζουμε:

1. Την έγκριση της χωροθέτησης του καταφυγίου τουριστικών σκαφών, στη θέση Ποσειδώνιο του Δήμου Θεσσαλονίκης όπως εμφαίνεται στο από 30-05-2013 σχέδιο με τίτλο «ΓΕΝΙΚΗ ΔΙΑΤΑΞΗ ΕΡΓΩΝ 3α εναλλακτική λύση» (σχετ. 24) το οποίο αποτελεί αναπόσπαστο μέρος της απόφασης αυτής.

Α) ΠΕΡΙΓΡΑΦΗ ΤΟΥ ΕΡΓΟΥ

Α1. Τα γενικά στοιχεία του έργου διαμορφώνονται ως ακολούθως:

Εμβαδόν χερσαίας ζώνης λιμένα (ΞΝΛ΄ Λ ΜΜ΄ ΧΦΥΤΕΖΗΘΞ): 8.004 μ2

Εμβαδόν θαλάσσιας ζώνης λιμένα (15,16,17,18,...,33,34,35,36,15): 35.185 μ2

Δυναμικότητα:100 θέσεις ελλιμενισμού

ΚΑΤΗΓΟΡΙΑ ΣΚΑΦΩΝ					
Κατηγορία Σκαφών	Εύρος Μήκους (μ)	Πλάτος Θέσης (μ)	Μέσο Βύθισμα (μ)	Αριθμός Σκαφών	Ποσοστό Κατηγορίας (%)
III	10-12	3,6	1,5	47	47
IV	12-15	4,2	2,0	53	53
			ΣΥΝΟΛΟ	100	100

Α2. Προτεινόμενα λιμενικά έργα

Τα προτεινόμενα έργα εντός της θαλάσσιας ζώνης αφορούν στην:

● Κατασκευή σταθερού προσήνεμου μώλου (ΓΔΕ) συνολικού μήκους 150μ, με κατακόρυφα μέτωπα και διαμόρφωση λειτουργικού δαπέδου στην υπήνεμη πλευρά, πλάτους 4μ με στέψη στα +1,20μ. Η προσήνεμη πλευρά φέρει προφυλακτήριο τοίχο.

● Τοποθέτηση πλωτού κυματοθραύστη (ΑΒ) συνολικού μήκους 100μ, αποτελούμενου από στοιχεία συνεχών κυματοθραυστών υπερβαρέως τύπου, ενδεικτικών διαστάσεων 20μ x 4μ. συνδεμένων μεταξύ τους ανά δύο, με ελαστικούς συνδέσμους μεγάλης αντοχής.

● Τοποθέτηση πλωτού προβλήτα (Ζ), κάθετου στο κρηπίδωμα ΗΘ, αποτελούμενου εκ τριών τεμαχίων, ενδεικτικών διαστάσεων 10μ x 3μ συνδεμένων μεταξύ τους, συνολικού μήκους 40μ.

● Τοποθέτηση πλωτής εξέδρας (Θ) διαστάσεων 20μ Χ 20μ στο τέλος του πλωτού προβλήτα (Ζ) με αποκλειστική χρήση προσωρινής προσόρμισης σκαφών.

● Τοποθέτηση πλωτής ράμπας ανέλκυσης/καθέλκυσης σκαφών (Β), διαστάσεων 3μ x 15μ, σε διάταξη κάθετη στο κρηπίδωμα ΗΘ.

● Κατασκευή μόνιμου αγκυροβολίου με την τοποθέτηση καδένας μάνας, παράλληλα στο κρηπίδωμα ΘΞ και σε απόσταση 20μ, με τη βοήθεια 5 αγκυριδίων ανά 30μ και την προσθήκη καδένας ανά 5μ. που φέρει ειδικό σημαντήρα και γάντζο για την αγκυροβολιά σκαφών.

Α3. Οργάνωση χερσαίας ζώνης

Στα προς υλοποίηση έργα, όπως αποτυπώνονται στο σχέδιο «ΓΕΝΙΚΗ ΔΙΑΤΑΞΗ ΕΡΓΩΝ 3α εναλλακτική λύση» (σχετ. 24), περιλαμβάνονται τ' ακόλουθα:

● Κτίριο (Α2) εμβαδού 250 μ2 με χρήση αποδυτηρίων σύμφωνα με τα οριζόμενα στο Π.δ. 77 (ΦΕΚ 90 Δ΄/28-03-1977).

● Υπόστεγο (Α1) για τη φύλαξη σκαφών, σύμφωνα με τα οριζόμενα στο Π.δ. 77 (ΦΕΚ 90 Δ΄/28-03-1977).

● Δίκτυα - υποδομές: Στο καταφύγιο, θα κατασκευασθούν τα αναγκαία δίκτυα ηλεκτροφωτισμού, πυρόσβεσης, αποχέτευσης, δεξαμενή συλλογής ελαιωδών καταλοίπων και σεντινόνερων από τα ελλιμενιζόμενα σκάφη, πυργίσκοι παροχών, νερού και ρεύματος ανά θέση παραβολής.

2. Την παραχώρηση στο Ναυταθλητικό Όμιλο Ανοικτής Θάλασσας (Ν.Ο.Α.Θ.) - ο οποίος εφεξής λογίζεται φορέας διαχείρισης του καταφυγίου - έναντι ανταλλάγματος της χρήσης και εκμετάλλευσης της θαλάσσιας και χερσαίας ζώνης του χωροθετούμενου με την απόφαση αυτή καταφυγίου τουριστικών σκαφών στη θέση Ποσειδώνιο του Δήμου Θεσσαλονίκης.

3. Τη σύναψη – μεταξύ αφ' ενός του Ελληνικού Δημοσίου εκπροσωπουμένου από την Υπουργό Τουρισμού και αφ' ετέρου του Ναυταθλητικού Ομίλου Ανοικτής Θάλασσας (Ν.Ο.Α.Θ.) - νόμιμα εκπροσωπούμενου – σύμβασης παραχώρησης, με την οποία ρυθμίζονται και

συνομολογούνται τα επιμέρους ζητήματα της χρήσης και λειτουργίας του πιο πάνω καταφυγίου τουριστικών σκαφών και τα απορρέοντα από αυτήν δικαιώματα και υποχρεώσεις των συμβαλλομένων μερών. Η πιο πάνω σύμβαση συνάπτεται μέσα σε διάστημα έξι (6) μηνών από την δημοσίευση της απόφασης αυτής. Παράλειψη σύναψης της σύμβασης για οιονδήποτε λόγο επάγεται αναπομπή του θέματος στην Επιτροπή Τουριστικών Λιμένων του άρθρου 30 του Ν. 2160/1993, με το ερώτημα της άρσης της εγκεκριμένης χωροθέτησης.

4. Η παραχώρηση της χρήσης και εκμετάλλευσης του καταφυγίου τουριστικών σκαφών στη θέση Ποσειδώνιο του Δήμου Θεσσαλονίκης έχει διάρκεια τριάντα τριών (33) ετών και η ισχύς της αρχίζει από την σύναψη της σχετικής σύμβασης της ως άνω παραγράφου 3 της απόφασης αυτής.

5. Η διάρκεια της παραχώρησης είναι δυνατό να παραταθεί μόνο εάν αυτό συμφωνηθεί συμβατικά μεταξύ του Ελληνικού Δημοσίου και του Ναυταθλητικού Ομίλου Ανοικτής Θάλασσας πριν από την λήξη της –αρχικά καθορισμένης στην παράγραφο 3 της απόφασης αυτής– διάρκειας παραχώρησης.

6. Ο Φορέας Διαχείρισης του Τουριστικού Λιμένα:

α) Λαμβάνει όλες τις απαιτούμενες άδειες και εγκρίσεις που αφορούν στην εκτέλεση του έργου από τις κατά νόμο αρμόδιες υπηρεσίες, συμπεριλαμβανομένης της περιβαλλοντικής αδειοδότησης, σύμφωνα με τα οριζόμενα του Ν. 4014/2011 όπως τροποποιήθηκε και ισχύει.

β) Μεριμνά ώστε:

● όλες οι εργασίες να γίνουν με εποπτεία καταδυόμενων αρχαιολόγων που θα προσληφθούν για το σκοπό αυτό στο έργο, με δαπάνη του φορέα. Επί πλέον το σύνολο των δαπανών, όπως προβλέπεται από το άρθρο 37 του Ν. 3028/2002, θα βαρύνει τον προϋπολογισμό του έργου,

● να αποτυπωθεί όλο το τμήμα του υποθαλάσσιου φράγματος που ευρίσκεται μπροστά από τις εγκαταστάσεις του Ν.Ο.Α.Θ.,

● να μην διενεργηθούν καθόλου εκσκαφικές εργασίες μεταξύ της εξωτερικής πλευράς του φράγματος και του προτεινόμενου να κατασκευαστεί μόλου, διότι ενδέχεται να επέλθει βλάβη στο βυζαντινό φράγμα,

● οι εργασίες εκσκαφής στο χερσαίο τμήμα του έργου να γίνουν με την επίβλεψη της 9ης Ε.Β.Α., η οποία θα ειδοποιηθεί εγκαίρως,

● σε περίπτωση που κατά τη διάρκεια των εργασιών εντοπιστούν αρχαιότητες, να διακοπούν οι εργασίες και να ακολουθήσει ανασκαφική έρευνα, η οποία θα επιβαρύνει τον προϋπολογισμό του έργου. Η δαπάνη θα περιλαμβάνει και τη συντήρηση των ευρημάτων, καθώς τη μελέτη και τη δημοσίευσή τους,

● να φωτοσημανθεί το έργο σύμφωνα με τις οδηγίες της Υπηρεσίας φάρων προς την οποία θα αποσταλεί αντίγραφο της παρούσας μελέτης,

● να τοποθετηθούν ελαστικά παραβλήματα στις θέσεις παραβολής των σκαφών.

● να απορριφθούν τα βυθοκορήματα των εκσκαφών σε βάθη άνω των 50 ν. μ. η ισοβαθής των οποίων διέρχεται 5 ν. μ. ΝΑ του φανού άκρας Επανωμής,

● να εξασφαλιστεί ότι τα βάθη στα πρόσγεια του έργου είναι μεγαλύτερα από εκείνα στο εσωτερικό της λιμενολεκάνης που δημιουργείται,

● να προβλεφθεί η δυνατότητα εγκατάστασης ηλεκτρομηχανολογικού εξοπλισμού πυρόσβεσης, υγιεινής, ύδρευσης,

● να εξασφαλισθεί η ασφαλής αγκύρωση της προβλεπόμενης από τη μελέτη πλωτής προβλήτας, προκειμένου να εξασφαλιστεί η μη αποκοπή της και να αποφευχθούν τυχόν ναυτιλιακοί κίνδυνοι,

● να ενημερωθεί η Υδρογραφική Υπηρεσία, για την ημερομηνία έναρξης των εργασιών, προκειμένου αυτή να προβεί στην έκδοση των σχετικών προαγγελιών,

● να αποσταλούν στην Υδρογραφική Υπηρεσία, μετά το πέρας των έργων, λεπτομερής οριζοντιογραφία και ακριβές βυθομετρικό διάγραμμα προκειμένου να ενημερωθούν οι αντίστοιχοι ΧΕΕ και λοιπές ναυτιλιακές εκδόσεις,

● να εξασφαλίζεται η συγκέντρωση - αποκομιδή των απορριμμάτων, των βιολογικών και ελαιωδών καταλοίπων και η εν γένει ευπρέπεια του χώρου,

● να λαμβάνονται όλα τα απαραίτητα μέτρα κατά την εκτέλεση των εργασιών και τη λειτουργία των έργων, ώστε να αποφευχθεί κίνδυνος πρόκλησης ατυχήματος στους χερσαίους και θαλάσσιους χώρους,

● να προβλεφθεί η δυνατότητα παροχής σωστικών μέσων και προστασίας έναντι ναυτιλιακών κινδύνων,

● να προσκομιστεί πιστοποίηση από αναγνωρισμένο νηογνώμονα της ασφαλούς αγκυροβολιάς - πλευστότητας των πλωτών προβλητών, όπως και της μη τοξικότητας των υλικών τους,

γ) Έχει την ευθύνη:

● εφοδιασμού του λιμένα με όλα τα απαραίτητα τεχνικά μέσα και εξοπλισμό αντιμετώπισης έκτακτων περιστατικών ρύπανσης της θάλασσας από πετρελαιοειδή (πλωτά φράγματα, απορροφητικές - διασκορπιστικές ουσίες κ.λπ.) που υποδεικνύονται από την οικεία Λιμενική Αρχή και εφαρμογής του σχετικού σχεδιασμού,

● της κατασκευής δικτύου πυρόσβεσης το οποίο θα εγκριθεί από την οικεία Πυροσβεστική Υπηρεσία, βάσει της 10/2002 Πυροσβεστικής Διάταξης όπως τροποποιήθηκε και ισχύει,

● του εφοδιασμού πριν την έναρξη των εργασιών, με την προβλεπόμενη στο άρθρο 260 του Γενικού Κανονισμού Λιμένων άδεια, από την οικεία Λιμενική Αρχή.

7. Η παρούσα απόφαση ισχύει με την επιφύλαξη των πολεοδομικών και άλλων διατάξεων που τυχόν κατισχύουν αυτής.

Η απόφαση αυτή να δημοσιευθεί στην Εφημερίδα της Κυβερνήσεως.

Αθήνα, 24 Δεκεμβρίου 2014

Η ΥΠΟΥΡΓΟΣ

ΟΛΓΑ ΚΕΦΑΛΟΓΙΑΝΝΗ

ΚΛΙΜΑΚΑ : 1 : 1000

ΕΘΝΙΚΟ ΤΥΠΟΓΡΑΦΕΙΟ

Για τεχνικούς λόγους στο σχεδιάγραμμα, έγινε σμίκρυνση, κατά ποσοστό 39%


ΜΕΓΑΡΟ ΜΟΥΣΙΚΗΣ ΘΕΣΣΑΛΟΝΙΚΗΣ

ΚΤΙΡΙΟ Α

ΚΤΙΡΙΟ Β

ΔΙΑΥΛΟΣ ΣΚΑΦΩΝ

Ενάλιος Αρχαιολογικός Χώρος

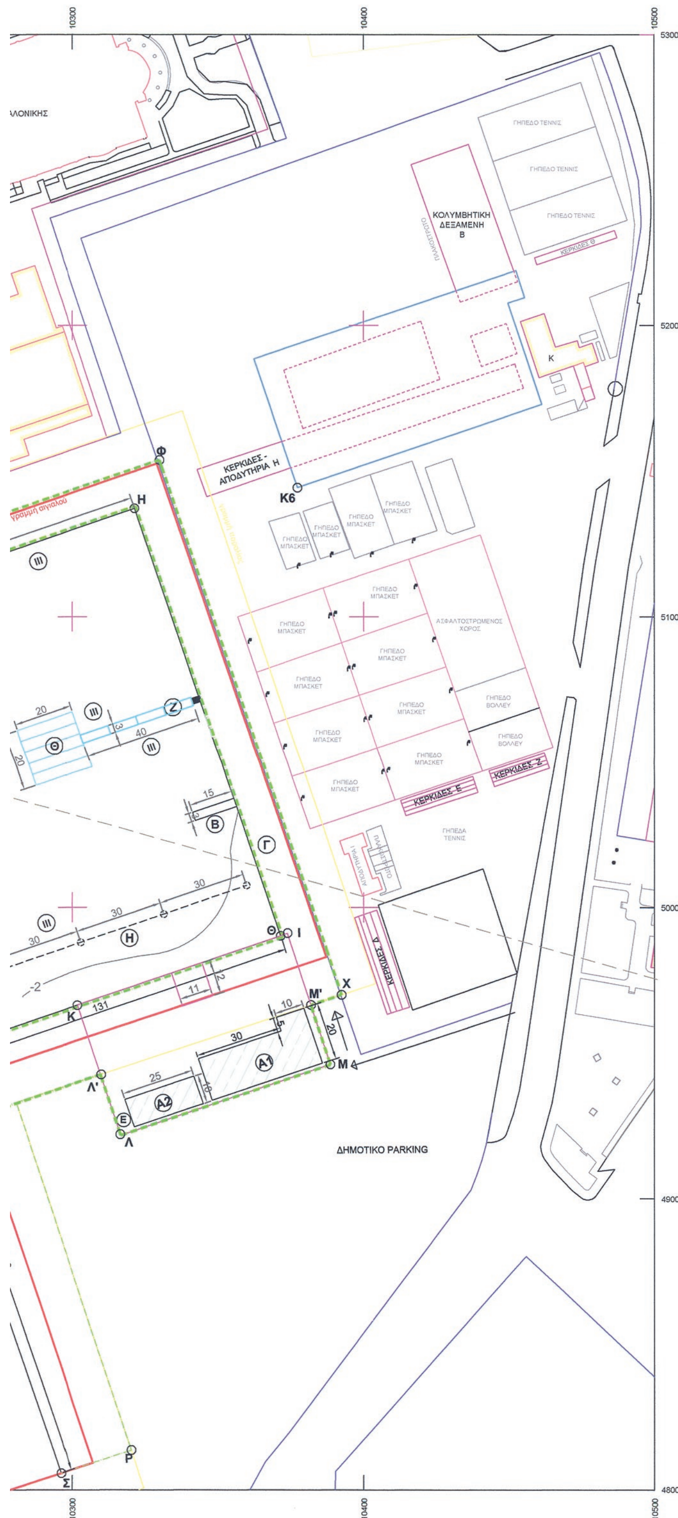

ΥΠΟΜΝΗΜΑ

- Γραμμή αιγιαλού (ΦΕΚ 461Δ/7-9-1978, ΦΕΚ 290Δ/27-5-1981)
- Γραμμή παραλίας (ΦΕΚ 461Δ/7-9-1978, ΦΕΚ 290Δ/27-5-1981, ΦΕΚ 291Δ/18-6-1982)
- Χερσαία ζώνη
- Θαλάσσια ζώνη
- Όρια αρχαιολογικού χώρου (ΦΕΚ 661Δ/1989)
- Διάταξη κτιρίων
- Είσοδος προς καταφύγιο τουριστικών σκαφών

Συνολικό μήκος προσήνεμου μόλου 150m
Συνολικό εμβαδόν πλωτής εξέδρας 400m2
Συνολικό εμβαδόν πλωτής ράμπας 45m2
Υπόστεγο σκαφών Α1 610m2 σύμφωνα με τα οριζόμενα στο ΠΔ 77 (ΦΕΚ 90Δ'/28-03-77)
Κτιρίο αποδυτηρίων Α2 250m2 σύμφωνα με τα οριζόμενα στο ΠΔ 77 (ΦΕΚ 90Δ'/28-03-77)
Συνολικό μήκος πλωτών στοιχείων 40m
Πλωτος κυματοθραύστης 100m

Α1: Υπόστεγο σκαφών σύμφωνα με τα οριζόμενα στο ΠΔ 77 (ΦΕΚ 90Δ'/28-03-77)
Α2: Αποδυτήρια σύμφωνα με τα οριζόμενα στο ΠΔ 77 (ΦΕΚ 90Δ'/28-03-77)

- (Β) Ράμπα ανέλκυσης/καθέλκυσης μικρών σκαφών
- (Γ) Καύσιμα (τροφοδοσία από βυτιοφόρο)
- (Δ) Προσήνεμος μώλος
- (Ε) Δεξαμενή καταλοίπων
- (Ζ) Γεφυρίδιο πρόσβασης
- (Η) Μόνιμο αγκυροβόλιο σημαντήρες ανά 5m, σύνδεση με καδένα Φ25 (μάνα)
- (Θ) Χώρος προσωρινής προσόρμισης
- (Ι) Πλωτός κυματοθραύστης

ΠΙΝΑΚΑΣ ΕΜΒΑΔΩΝ

ΣΤΟΙΧΕΙΑ	ΕΜΒΑΔΟΝ	ΠΑΡΑΤΗΡΗΣΕΙΣ
ΞΝΛ'ΛΜΜ'ΧΦΥΤΕΖΗΘΞ	8.004	Χερσαία ζώνη
ΑΒΓΔΕΖΗΘΞΟΠΡΣΑ	35.185	Θαλάσσια ζώνη
ΙΚΛΜΙ	3.572	Χώρος Ναυτικού Ομίλου σύμφωνα με ΦΕΚ 90Δ/77
Λ'ΛΜΜ'Λ'	1.672	Χώρος παραχωρούμενος από ΕΤΑΔ Α.Ε.

ΚΑΤΗΓΟΡΙΑ ΣΚΑΦΩΝ

Κατηγορία σκαφών	Εύρος μήκους (m)	Πλάτος θέσης (m)	Μέσο βυθισμα (m)	Αριθμός σκαφών	Ποσοστό κατηγορίας (%)
III	10-12	3,6	1,5	47	47
IV	12-15	4,2	2,0	53	53
			ΣΥΝΟΛΟ	100	100

ΝΑΥΤΙΚΟΣ ΟΜΙΛΟΣ ΑΝΟΙΧΤΗΣ ΘΑΛΑΣΣΑΣ

ΚΑΤΑΦΥΓΙΟ ΤΟΥΡΙΣΤΙΚΩΝ ΣΚΑΦΩΝ ΣΤΗ ΘΕΣΗ ΠΟΣΕΙΔΩΝΙΟ ΤΟΥ ΔΗΜΟΥ ΘΕΣΣΑΛΟΝΙΚΗΣ

ΦΑΚΕΛΟΣ ΧΩΡΟΘΕΤΗΣΗΣ ΚΑΤΑΦΥΓΙΟΥ ΤΟΥΡΙΣΤΙΚΩΝ ΣΚΑΦΩΝ

ΑΡΙΘΜΟΣ ΣΧΕΔΙΟΥ: **3**

ΗΜΕΡΟΜΗΝΙΑ: ΜΑΡΤΙΟΣ 2012

ΚΛΙΜΑΚΑ: 1:1000

ΤΙΤΛΟΣ ΣΧΕΔΙΟΥ: ΓΕΝΙΚΗ ΔΙΑΤΑΞΗ ΕΡΓΩΝ
3α εναλλακτική λύση

ΜΕΛΕΤΗΤΕΣ:

ΓΕΩΡΓΙΟΣ ΠΑΛΑΝΤΖΑΣ, Δρ. Πολιτικός Μηχανικός
Σ. ΧΡΙΣΤΟΠΟΥΛΟΣ & ΣΥΝΕΡΓΑΤΕΣ Ε.Ε., Τεχνικός Σύμβουλος
ΑΛΕΞΑΝΔΡΑ ΚΑΛΛΙΑΓΡΑ, Αρχιτέκτων Μηχανικός
ΜΙΧΑΛΗΣ ΣΑΛΠΙΣΤΗΣ, Σύμβουλος Θαλάσσιου Τουρισμού & Ναυταθλητισμού

Α/Α	ΠΑΡΑΤΗΡΗΣΕΙΣ	ΗΜ/ΝΙΑ	ΥΠΟΓΡΑΦΗ
Α	Οριζοντιογραφία με βάση παρατηρήσεις Διυπουργικής (Συνεδρίαση 28-5-2013)	30-5-2013	
Β			
Γ			

ΘΕΣΣΑΛΟΝΙΚΗ 5/3/2014 Ο ΑΝΑΔΟΧΟΣ	ΘΕΣΣΑΛΟΝΙΚΗ / /2014 ΕΛΕΧΘΗΚΕ	ΘΕΣΣΑΛΟΝΙΚΗ / /2014 ΘΕΩΡΗΘΗΚΕ
ΥΔΡΟΑΚΤΟΤΕΧΝΙΚΗ Σ. ΧΡΙΣΤΟΠΟΥΛΟΣ & ΣΥΝΕΡΓΑΤΕΣ Ε.Ε. ΑΦΜ: 084007146 - ΔΟΥ: Ζ΄ΘΕΣΣΑΛΟΝΙΚΗΣ		

ΕΘΝΙΚΟ ΤΥΠΟΓΡΑΦΕΙΟ

ΕΦΗΜΕΡΙΣ ΤΗΣ ΚΥΒΕΡΝΗΣΕΩΣ

ΤΙΜΗ ΠΩΛΗΣΗΣ ΦΥΛΛΩΝ ΤΗΣ ΕΦΗΜΕΡΙΔΑΣ ΤΗΣ ΚΥΒΕΡΝΗΣΕΩΣ

Σε έντυπη μορφή:

- Για τα Φ.Ε.Κ. από 1 έως 16 σελίδες σε 1 € προσαυξανόμενη κατά 0,20 € για κάθε επιπλέον οκτασέλιδο ή μέρος αυτού.
- Για τα φωτοαντίγραφα Φ.Ε.Κ. σε 0,15 € ανά σελίδα.

Σε μορφή DVD/CD:

Τεύχος	Ετήσια έκδοση	Τριμηνιαία έκδοση	Μηνιαία έκδοση
Α΄	150 €	40 €	15 €
Β΄	300 €	80 €	30 €
Γ΄	50 €	-	-
Υ.Ο.Δ.Δ.	50 €	-	-
Δ΄	110 €	30 €	-

Τεύχος	Ετήσια έκδοση	Τριμηνιαία έκδοση	Μηνιαία έκδοση
Α.Α.Π.	110 €	30 €	-
Ε.Β.Ι.	100 €	-	-
Α.Ε.Δ.	5 €	-	-
Δ.Δ.Σ.	200 €	-	20 €
Α.Ε.-Ε.Π.Ε.	-	-	100 €

- Η τιμή πώλησης μεμονωμένων Φ.Ε.Κ. σε μορφή cd-rom από εκείνα που διατίθενται σε ψηφιακή μορφή και μέχρι 100 σελίδες, σε 5 € προσαυξανόμενη κατά 1 € ανά 50 σελίδες.

ΕΤΗΣΙΕΣ ΣΥΝΔΡΟΜΕΣ Φ.Ε.Κ.

Τεύχος	Έντυπη μορφή
Α΄	225 €
Β΄	320 €
Γ΄	65 €
Υ.Ο.Δ.Δ.	65 €

Τεύχος	Έντυπη μορφή
Δ΄	160 €
Α.Α.Π.	160 €
Ε.Β.Ι.	65 €
Α.Ε.Δ.	10 €

Τεύχος	Έντυπη μορφή
Α.Ε.-Ε.Π.Ε.	2.250 €
Δ.Δ.Σ.	225 €
Α.Σ.Ε.Π.	70 €
Ο.Π.Κ.	-

- Το τεύχος Α.Σ.Ε.Π. (έντυπη μορφή) θα αποστέλλεται σε συνδρομητές ταχυδρομικά, με την επιβάρυνση των 70 €, ποσό το οποίο αφορά τα ταχυδρομικά έξοδα.

- Η καταβολή γίνεται σε όλες τις Δημόσιες Οικονομικές Υπηρεσίες (Δ.Ο.Υ.). Το πρωτότυπο διπλότυπο (έγγραφο αριθμ. πρωτ. 9067/28.2.2005 2η Υπηρεσία Επιτρόπου Ελεγκτικού Συνεδρίου) με φροντίδα των ενδιαφερομένων, πρέπει να αποστέλλεται ή να κατατίθεται στο Εθνικό Τυπογραφείο (Καποδιστρίου 34, Τ.Κ. 104 32 Αθήνα).
- Σημειώνεται ότι φωτοαντίγραφα διπλοτύπων, ταχυδρομικές Επιταγές για την εξόφληση της συνδρομής, δεν γίνονται δεκτά και θα επιστρέφονται.
- Οι οργανισμοί τοπικής αυτοδιοίκησης, τα νομικά πρόσωπα δημοσίου δικαίου, τα μέλη της Ένωσης Ιδιοκτητών Ημερησίου Τύπου Αθηνών και Επαρχίας, οι τηλεοπτικοί και ραδιοφωνικοί σταθμοί, η Ε.Σ.Η.Ε.Α, τα τριτοβάθμια συνδικαλιστικά όργανα και οι τριτοβάθμιες επαγγελματικές ενώσεις δικαιούνται έκπτωσης πενήντα τοις εκατό (50%) επί της ετήσιας συνδρομής.
- Το ποσό υπέρ ΤΑ.Π.Ε.Τ. (5% επί του ποσού συνδρομής), καταβάλλεται ολόκληρο (Κ.Α.Ε. 3512) και υπολογίζεται πριν την έκπτωση.
- Στην Ταχυδρομική συνδρομή του τεύχους Α.Σ.Ε.Π. δεν γίνεται έκπτωση.

Πληροφορίες για δημοσιεύματα που καταχωρίζονται στα Φ.Ε.Κ. στο τηλ.: 210 5279000.
Φωτοαντίγραφα παλαιών Φ.Ε.Κ.: Μάρνη 8, τηλ.: 210 8220885, 210 8222924, 210 5279050.

Τα φύλλα όλων των τευχών της Εφημερίδας της Κυβερνήσεως διατίθενται δωρεάν σε ηλεκτρονική μορφή από την ιστοσελίδα του Εθνικού Τυπογραφείου (www.et.gr)

Ηλεκτρονική Διεύθυνση: http://www.et.gr - e-mail: webmaster.et@et.gr

ΟΙ ΥΠΗΡΕΣΙΕΣ ΕΞΥΠΗΡΕΤΗΣΗΣ ΠΟΛΙΤΩΝ ΛΕΙΤΟΥΡΓΟΥΝ ΚΑΘΗΜΕΡΙΝΑ ΑΠΟ 08:00 ΜΕΧΡΙ 13:30



ΑΠΟ ΤΟ ΕΘΝΙΚΟ ΤΥΠΟΓΡΑΦΕΙΟ
ΚΑΠΟΔΙΣΤΡΙΟΥ 34 * ΑΘΗΝΑ 104 32 * ΤΗΛ. 210 52 79 000 * FAX 210 52 21 004